COUNTY ASSESSOR'S PARCEL MAP
PTN. CARNE HUMANA RANCHO

Tax Area Code
3000

9–15
WAS PTN. 9–18

1" = 200'

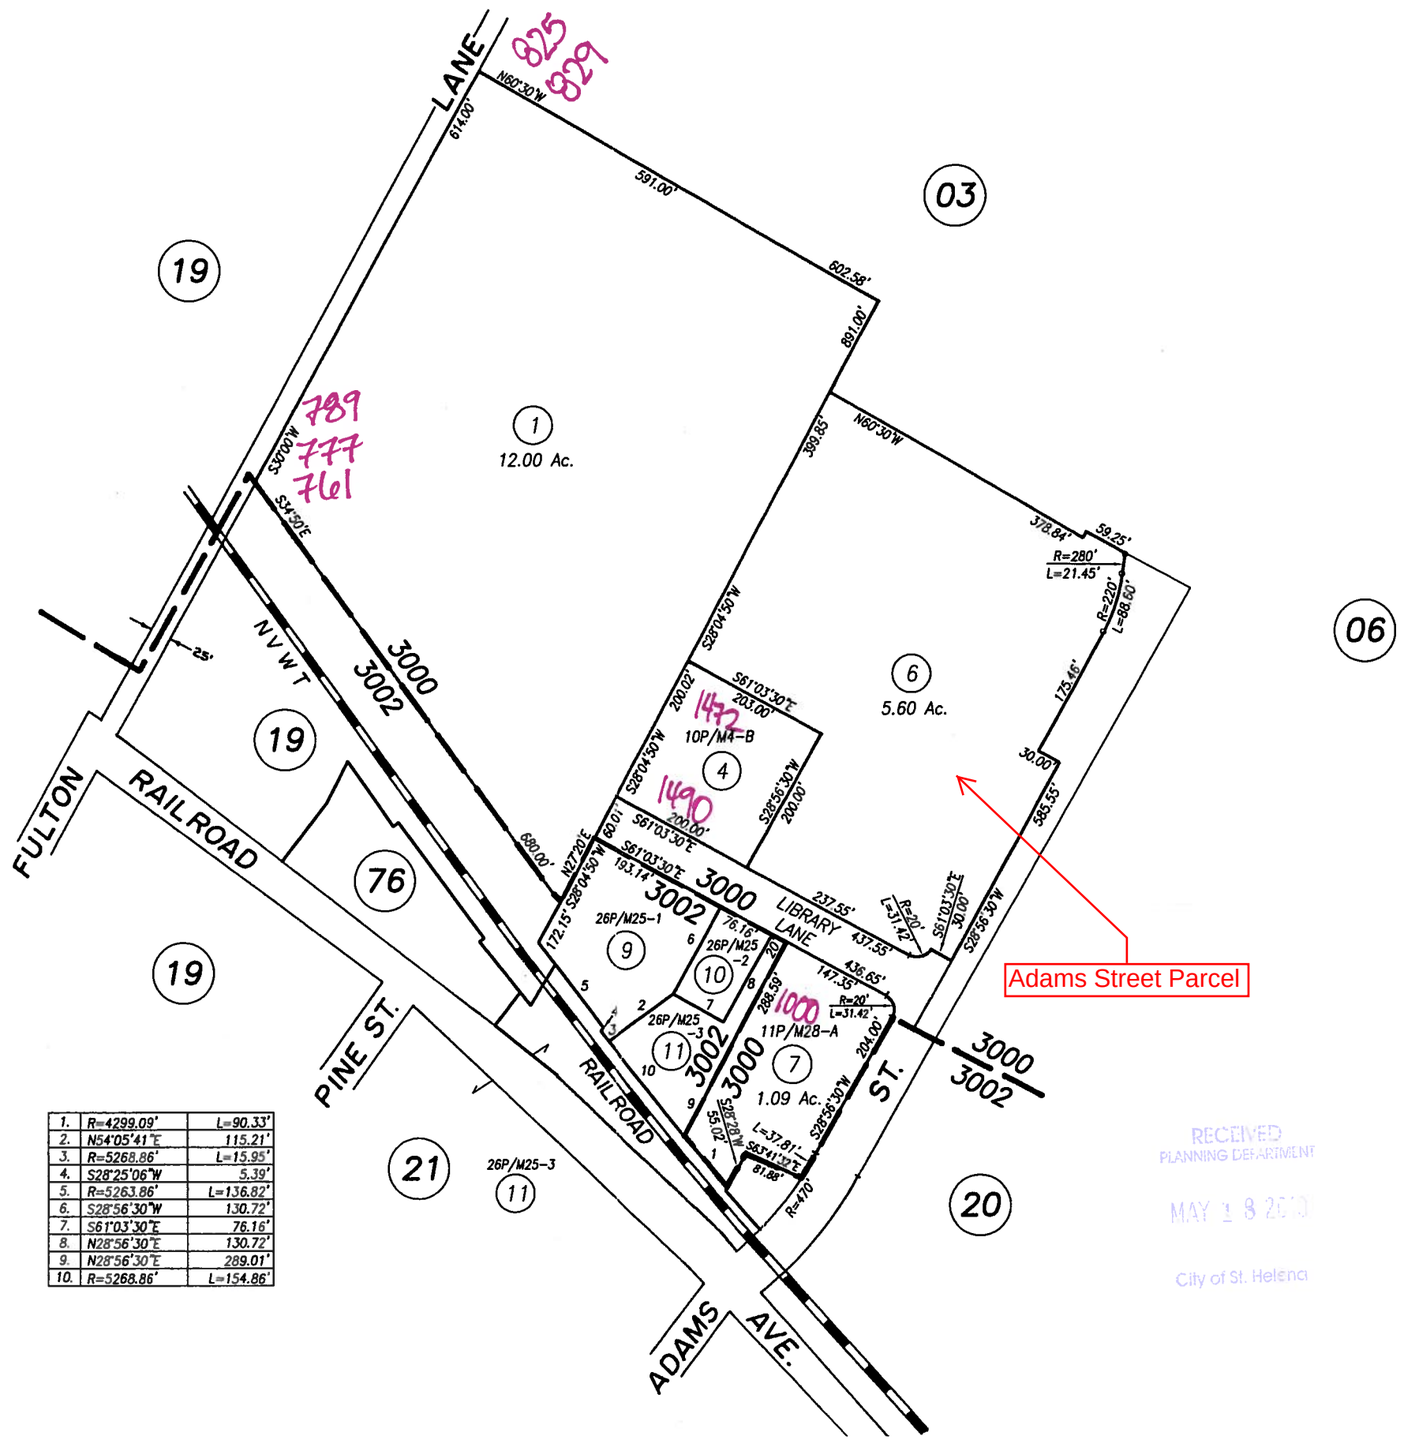

1.	R=4299.09'	L=90.33'
2.	N54°05'41"E	115.21'
3.	R=5268.86'	L=15.95'
4.	S28°25'06"W	5.39'
5.	R=5263.86'	L=136.82'
6.	S28°56'30"W	130.72'
7.	S61°03'30"E	76.16'
8.	N28°56'30"E	130.72'
9.	N28°56'30"E	289.01'
10.	R=5268.86'	L=154.86'

NOTE: This Map Was Prepared For Assessment Purposes Only , No Liability Is Assumed For The Accuracy Of The Data Delineated Hereon.

RECEIVED
PLANNING DEPARTMENT
MAY 18 2010
City of St. Helena

Assessor of Napa County

	9–7–78
	2–27–80
150–06 PTN RD	10–6–95
150–08 RS	4–8–08
150–09,10,11 PM	5–7–09
150–09,10,11 TRA CHG	12–31–09
REVISION	DATE

1978